


Hauteur d'accroche
sur le gril de scène :
4 m 40

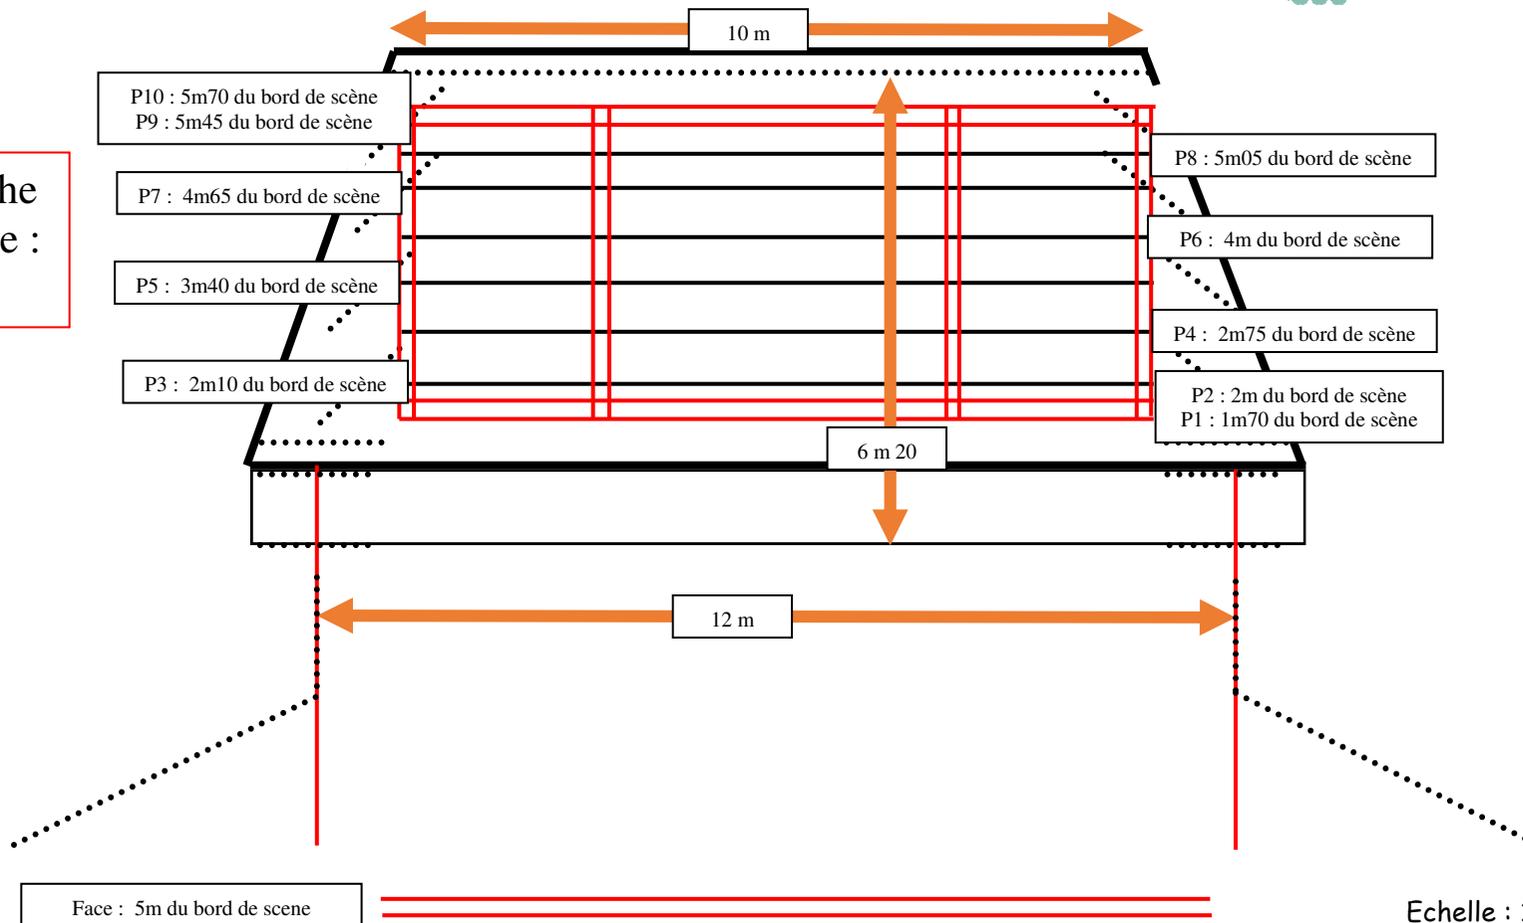

Hauteur d'accroche
sur la poutre de face :
5 m 10

..... Pendrillons

**Plan d'accroches (petit plateau)
Espace Gartempe MONTMORILLON**